



СКИЦА НА ПОСТОЈНА И ПЛАНИРАНА
СОСТОЈБА ЗА РЕКОНСТРУКЦИЈА НА
ОБЈЕКТПРОЕКТ - ДЕМИР КАПИЈА

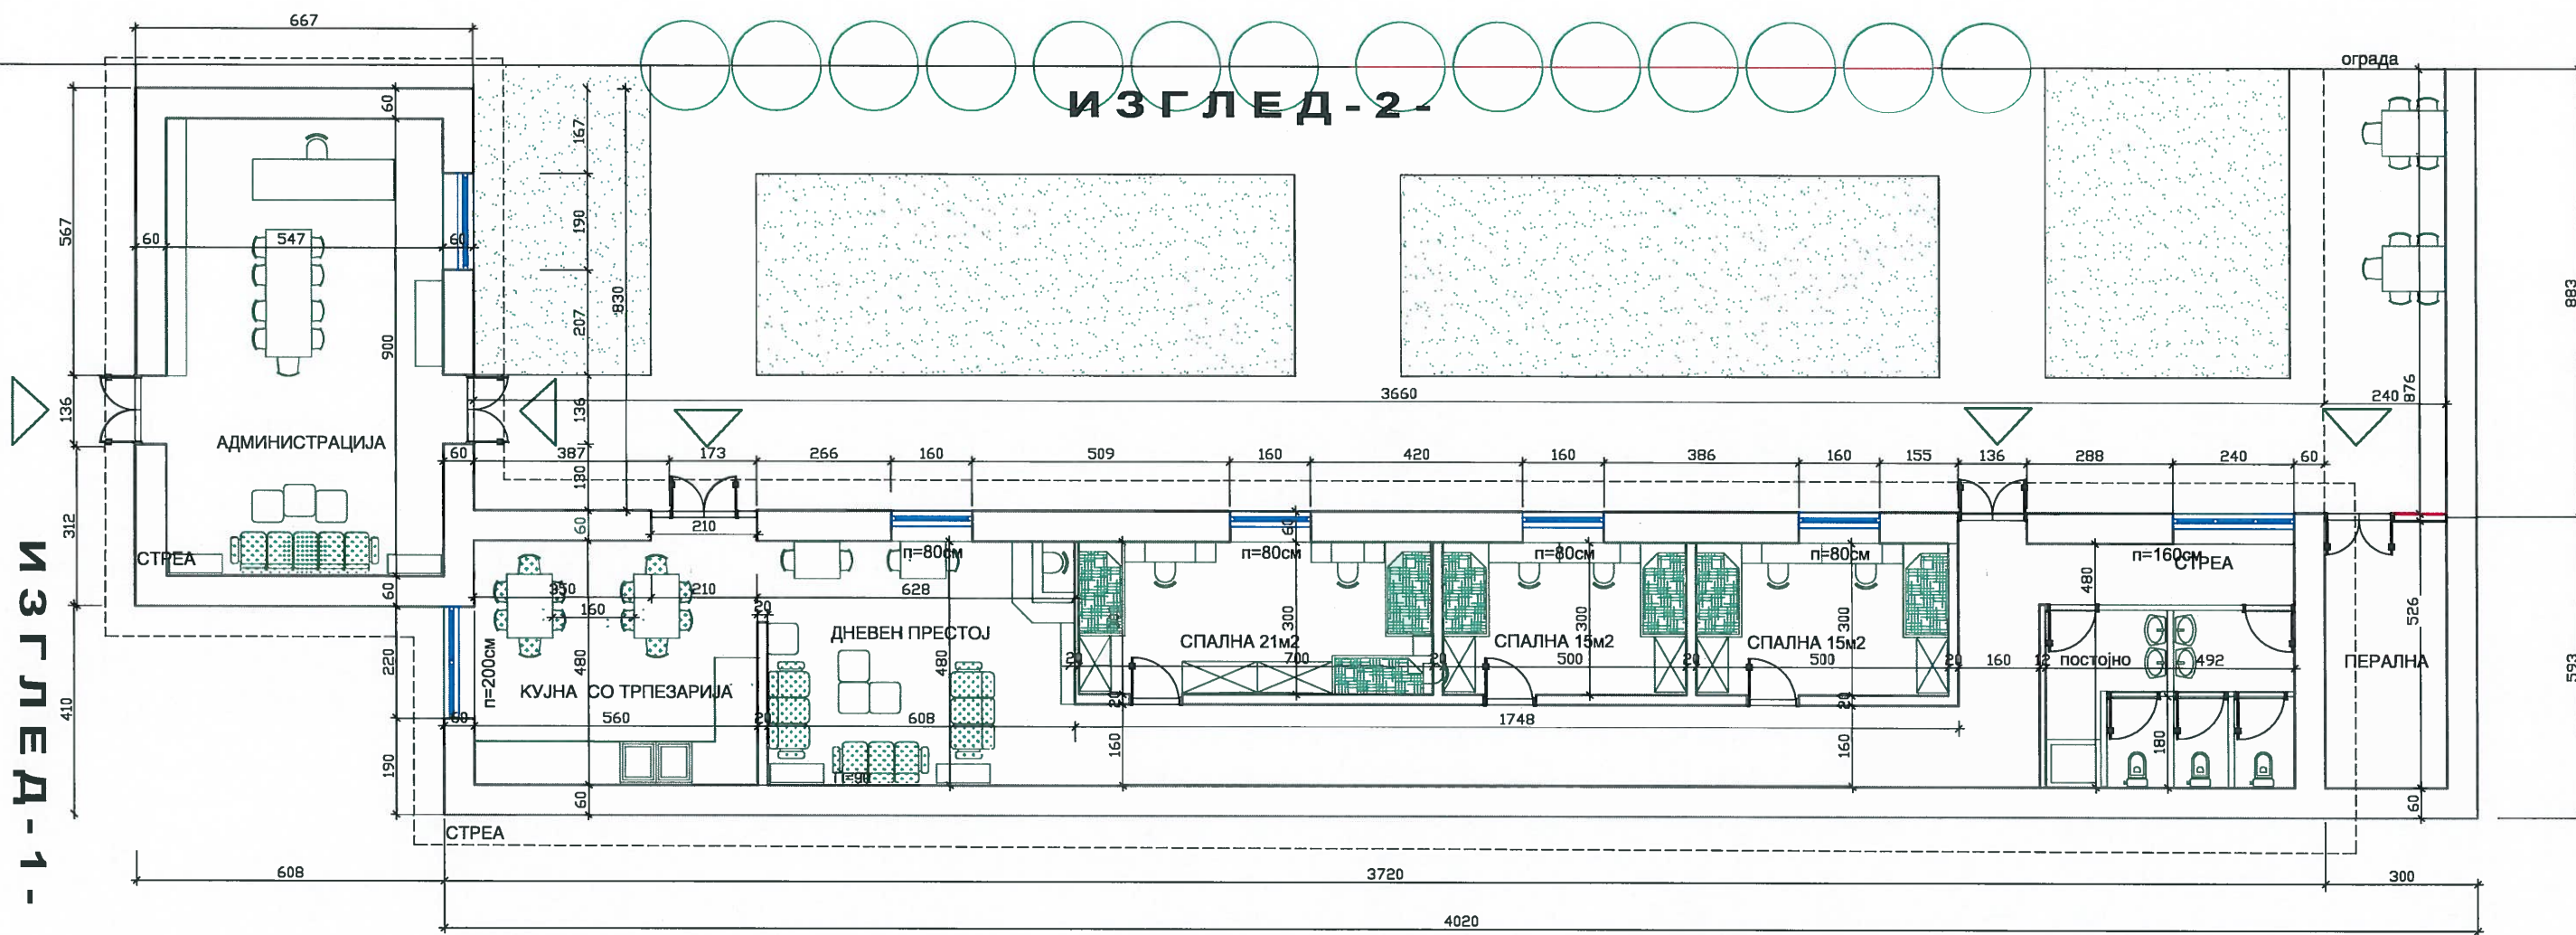


ОСНОВА НА ПРИЗЕМЈЕ - 1:100

**СКИЦА НА ПОСТОЈНА И ПЛАНИРАНА
СОСТОЈБА ЗА РЕКОНСТРУКЦИЈА НА
ОБЈЕКТПРОЕКТ - ДЕМИР КАПИЈА**

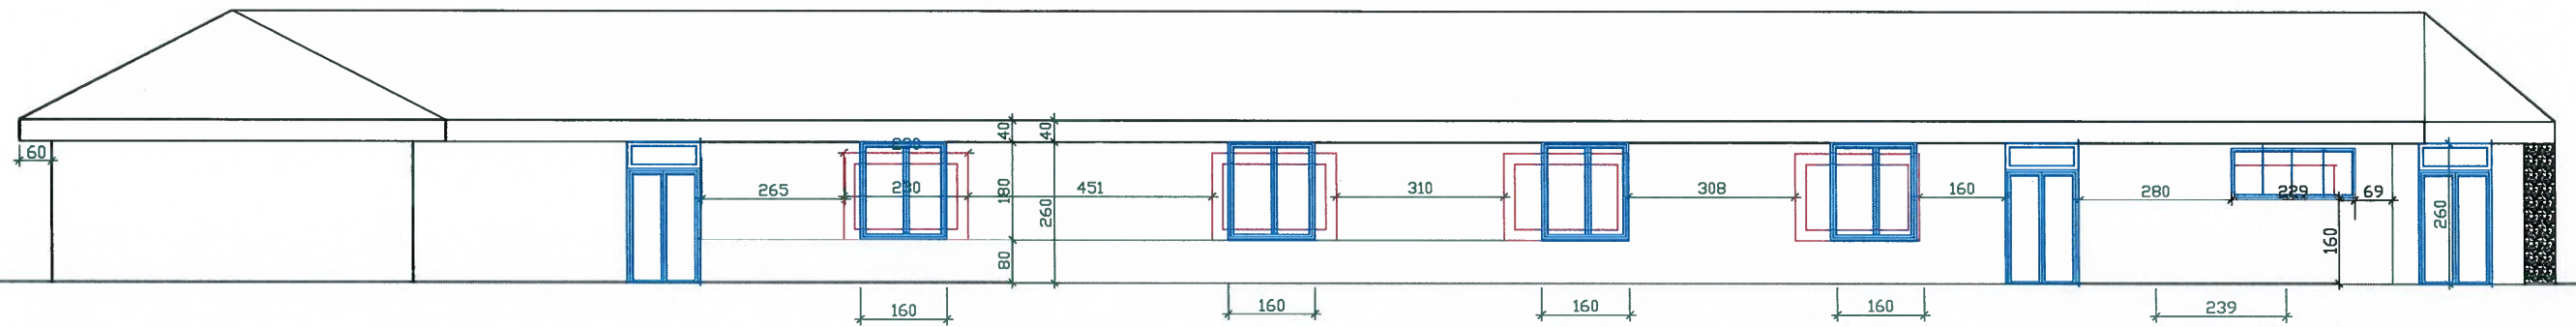


СКИЦА НА ОТВОРИ

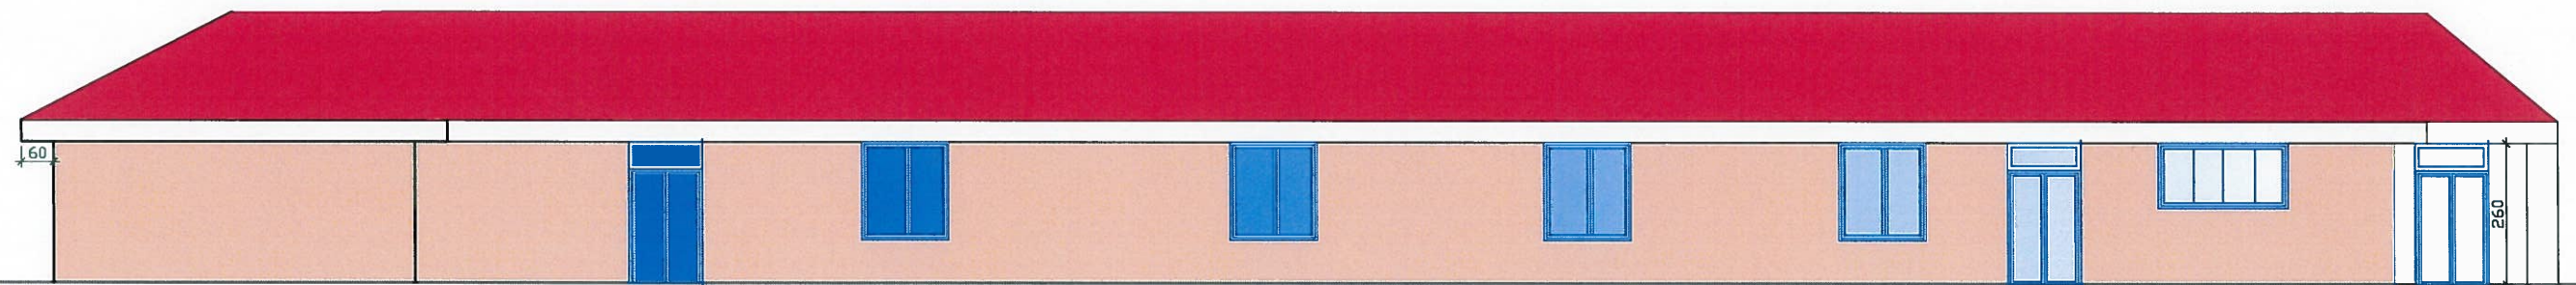

ИЗГЛЕД - 2 - 1:100


**СКИЦА НА ПОСТОЈНА И ПЛАНИРАНА
СОСТОЈБА ЗА РЕКОНСТРУКЦИЈА НА
ОБЈЕКТПРОЕКТ - ДЕМИР КАПИЈА**

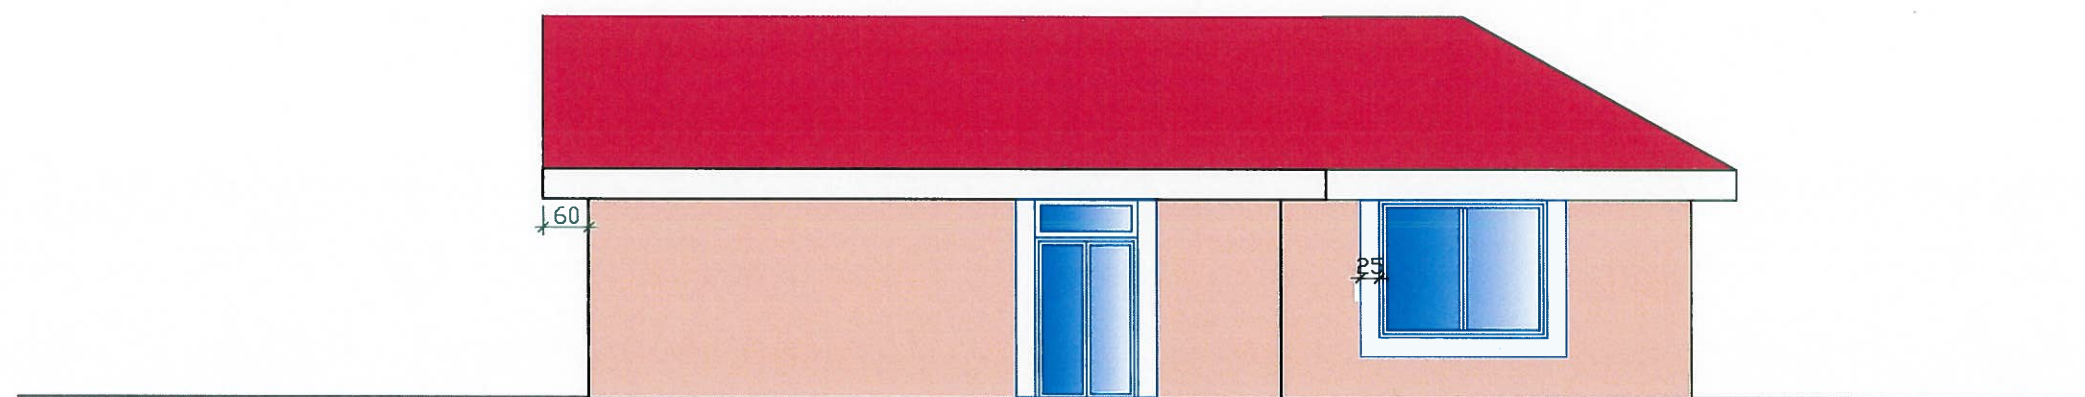




ИЗГЛЕД - 1 - 1:100

ИЗГЛЕД - 2 - 1:100


ИЗГЛЕД - 1 - 1:100

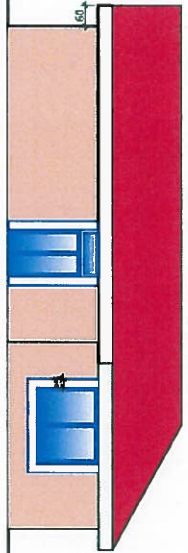

ИЗГЛЕД - 1 -

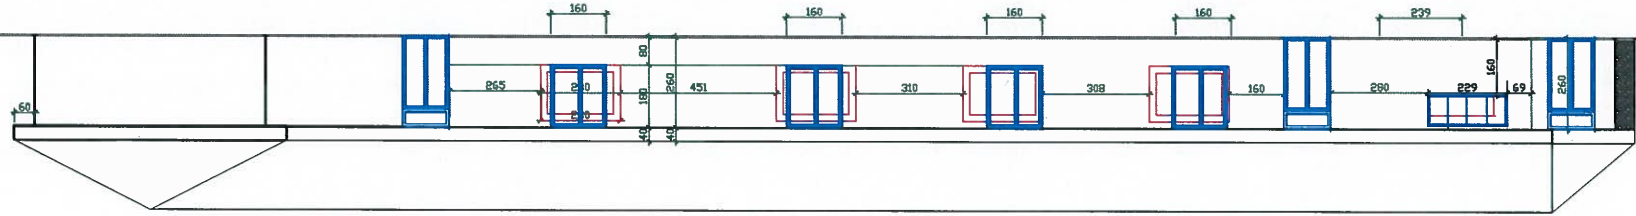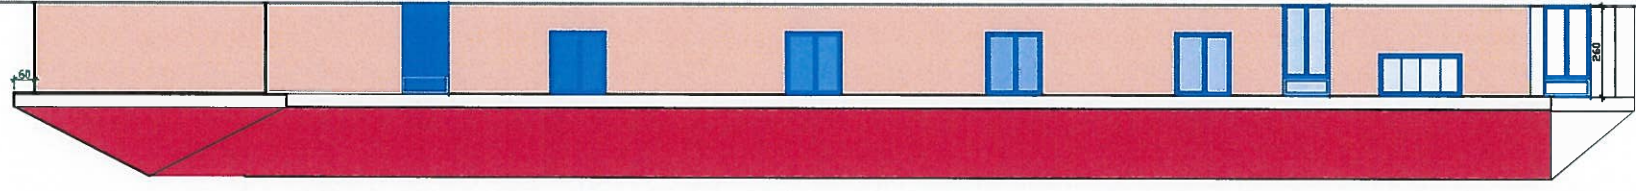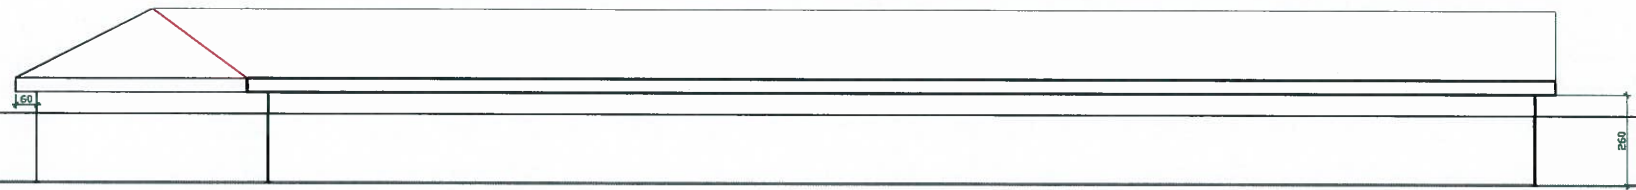


ИЗГЛЕД - 2 - 1:100

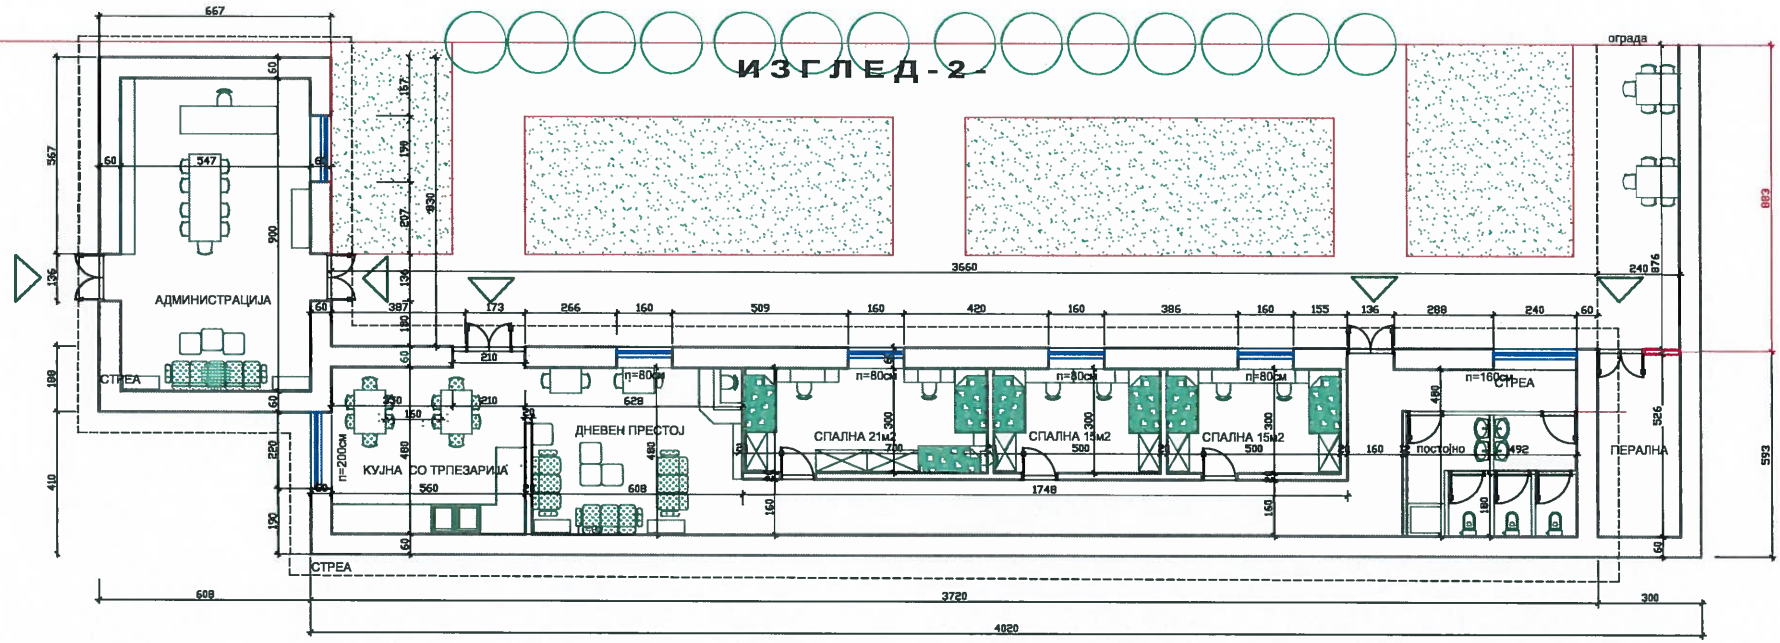

ИЗГЛЕД - 2

ИЗГЛЕД - 3 -

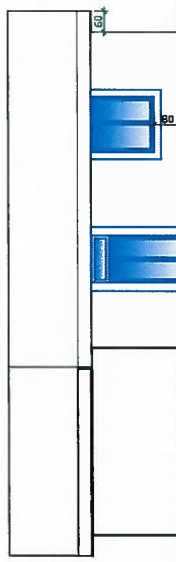

ИЗГЛЕД - 3 - 1:100